

**LEGENDAS DE SERVIÇOS A SEREM EXECUTADOS**

	MEIO FIO E SARJETAS A SER EXECUTADO
	RUA A SER PAVIMENTADA
	MEIO FIO A SER EXECUTADO

QUADRO DE ÁREAS		
RUA TUPIS	QUANT.	UND.
SERVIÇOS A SEREM EXECUTADOS		
MEIO FIO	63,00	M
MEIO FIO COM SARJETAS	63,00	M
RUA A PAVIMENTAR	504,00	M <sup>2</sup>
IMPRIMAÇÃO	485,10	M <sup>2</sup>

QUADRO DE ÁREAS		
RUA MARIA VIEIRA	QUANT.	UND.
SERVIÇOS A SEREM EXECUTADOS		
MEIO FIO	0	M
MEIO FIO COM SARJETAS	613,74	M
RUA A PAVIMENTAR	2.646,96	M <sup>2</sup>
IMPRIMAÇÃO	2.547,70	M <sup>2</sup>

QUADRO DE ÁREAS		
RUA MARIA VIEIRA	QUANT.	UND.
SERVIÇOS A SEREM EXECUTADOS		
MEIO FIO	154,02	M
MEIO FIO COM SARJETAS	154,02	M
RUA A PAVIMENTAR	1.488,16	M <sup>2</sup>
IMPRIMAÇÃO	1.432,35	M <sup>2</sup>





QUADRO DE ÁREAS		
RUA MARIA VIEIRA	QUANT.	UND.
SERVIÇOS A SEREM EXECUTADOS		
MEIO FIO	0	M
MEIO FIO COM SARJETAS	1.749,92	M
RUA A PAVIMENTAR	7.511,68	M <sup>2</sup>
IMPRIMAÇÃO	7.229,99	M <sup>2</sup>

QUADRO DE ÁREAS		
RUA MARIA VIEIRA	QUANT.	UND.
SERVIÇOS A SEREM EXECUTADOS		
MEIO FIO	0	M
MEIO FIO COM SARJETAS	1.505,44	M
RUA A PAVIMENTAR	1.448,99	M <sup>2</sup>
IMPRIMAÇÃO	1.448,99	M <sup>2</sup>

QUADRO DE ÁREAS		
AV. DAVID CARDOSO E RUA GOITACAZES	QUANT.	UND.
SERVIÇOS A SEREM EXECUTADOS		
MEIO FIO	0	M
MEIO FIO COM SARJETAS	473,74	M
RUA A PAVIMENTAR	2.022,96	M <sup>2</sup>
IMPRIMAÇÃO	1.947,10	M <sup>2</sup>

QUADRO DE ÁREAS		
RUA MARIA DIVA	QUANT.	UND.
SERVIÇOS A SEREM EXECUTADOS		
MEIO FIO	521,99	M
MEIO FIO COM SARJETAS	515,05	M
RUA A PAVIMENTAR	5.128,40	M <sup>2</sup>
IMPRIMAÇÃO	4.936,09	M <sup>2</sup>

QUADRO DE RESUMO		
TODAS AS RUAS	QUANT.	UND.
SERVIÇOS A SEREM EXECUTADOS		
MEIO FIO	995,99	M
MEIO FIO COM SARJETAS	10.773,63	M
RUA A PAVIMENTAR	51.482,72	M <sup>2</sup>
IMPRIMAÇÃO	49.552,12	M <sup>2</sup>

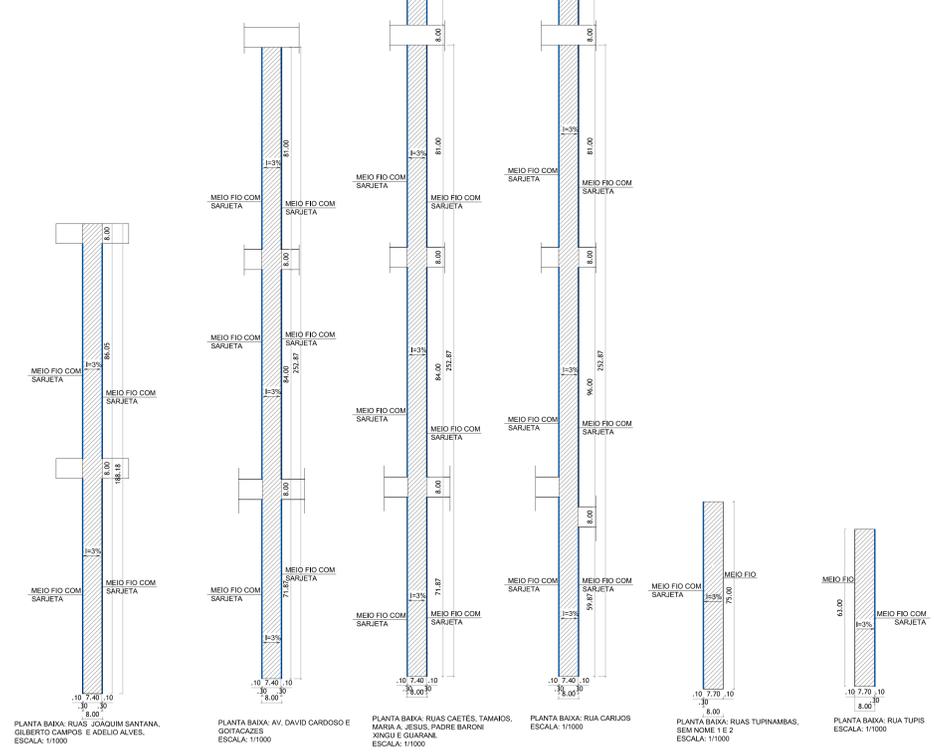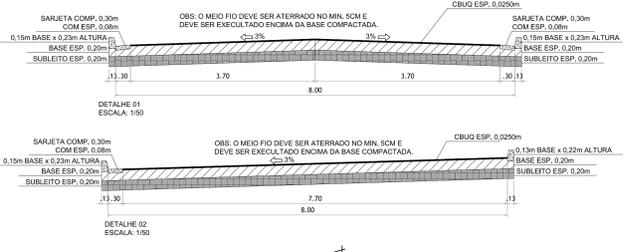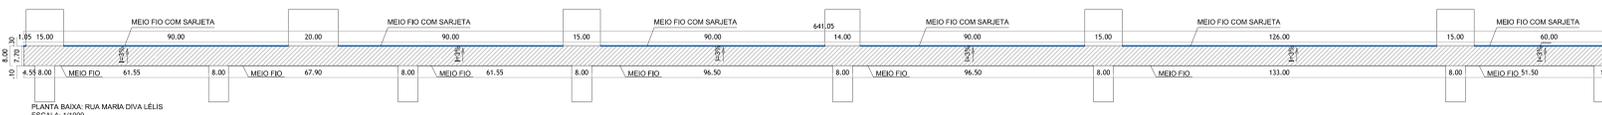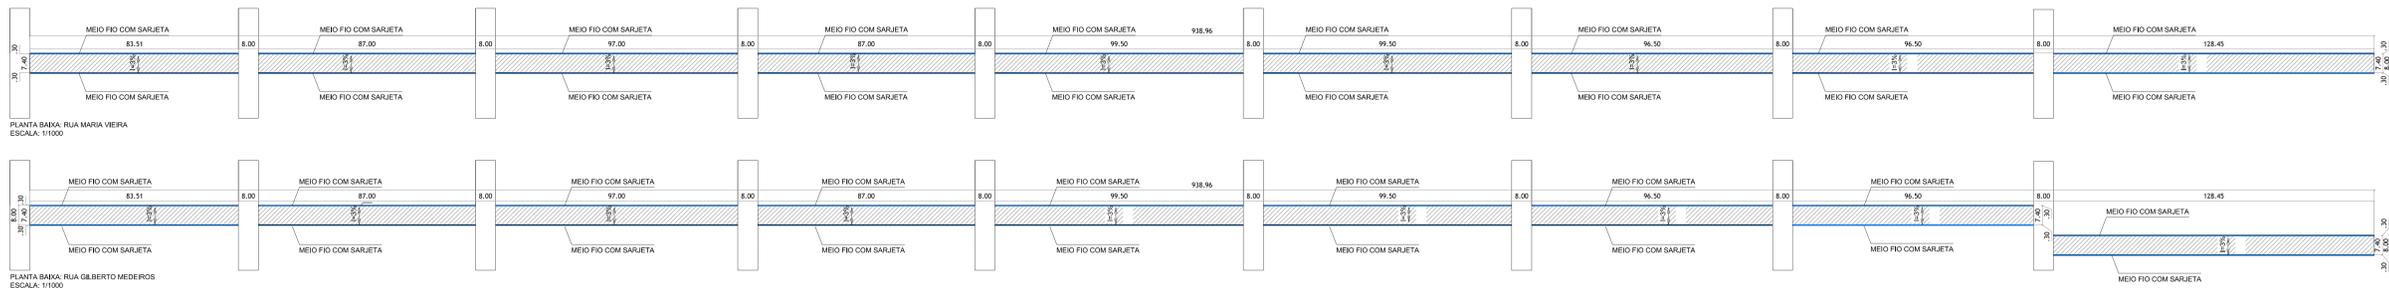

(PROTOCOLO-SDCA-SAT-ETC.)

SETOR: UNAI-MG

ENDEREÇO: VARIAS RUAS LOCALIZADA NO BAIRRO MAMOEIRO

PROPRIETÁRIO: PREFEITURA MUNICIPAL DE UNAI-MG

AUTOR DO PROJETO: RICARDO RODRIGUES DA SILVA. CREA DF: 23343/D

RES. TÉCNICO:

O PROPRIETÁRIO: PREFEITURA MUNICIPAL DE UNAI-MG

AUTOR DO PROJETO: RICARDO RODRIGUES DA SILVA

RES. TÉCNICO:

PREFEITURA: CREA

CBM

TÍTULO: INFRAESTRUTURA

DESCRIÇÃO: PAVIMENTAÇÃO

PROJETO: PLANTA BAIXA, MAPA E QUADROS

PROJETADE: RICARDO SILVA

PROJ. Nº: 1004-144

DATA: 28/06/2019

EDICA: INDICADA

REV: 04

1/1

PLANTA BAIXA: MAPA MAMOEIRO  
ESCALA: 1/3000