






VISTA SUPERIOR
ESCALA:1/50

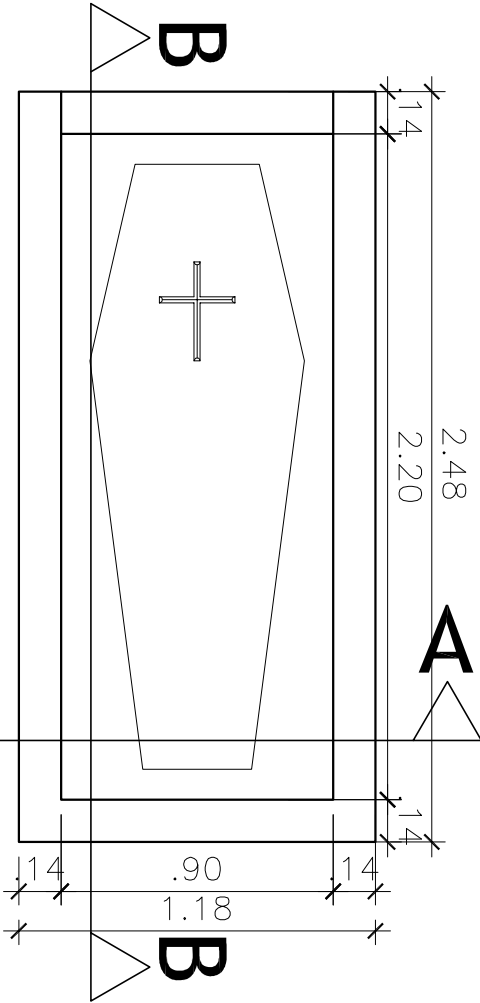

PLANTA BAIXA
ESCALA:1/50

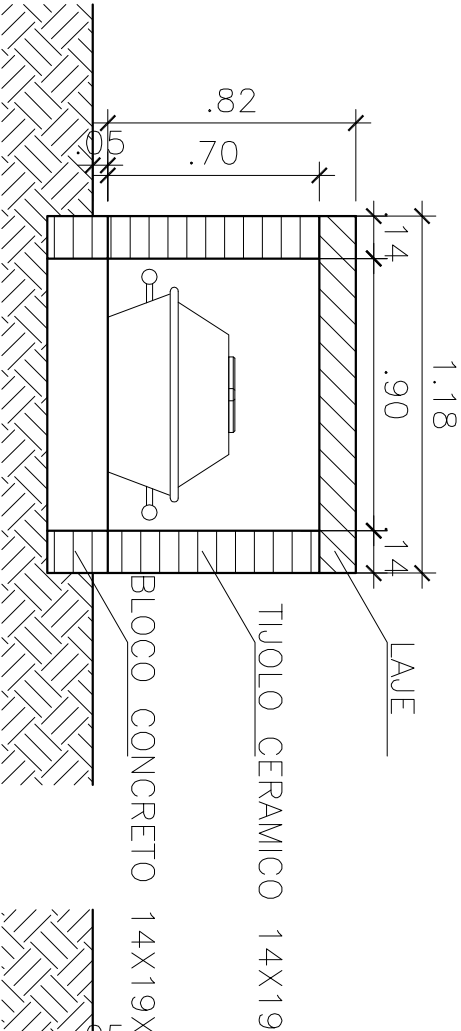

CORTE A-A
ESCALA:1/50

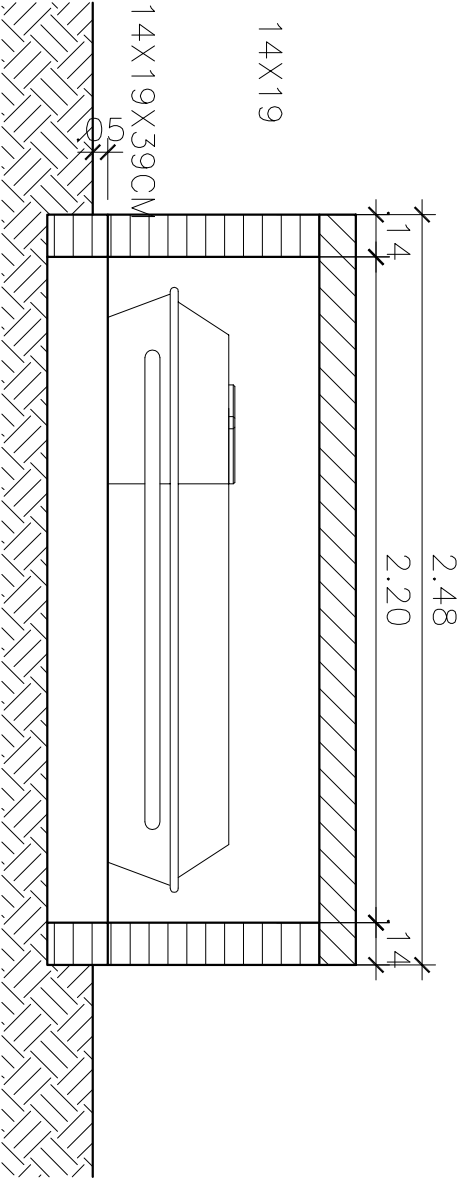

CORTE B-B
ESCALA:1/50



PREFEITURA MUNICIPAL DE UNAI
ESTADO DE MINAS GERAIS

ASSUNTO:	EXECUÇÃO DE 4X24 GAVETAS MORTUÁRIAS	LOCAL:	UNAI
OBRA:	GAVETAS MORTUÁRIAS- CEMITERIO SÃO JOÃO BATISTA	DATA:	19/08/2025
CONTEÚDO:	PLANTA GERAL	ESCALA:	INDICADA
AUTORIA:	EMERSON FERREIRA SOUTO		
	SEMOT - SECRETARIA MUNICIPAL DE OBRAS INFRAESTRUTURA, TRÂNSITO E SERVIÇOS URBANOS		