

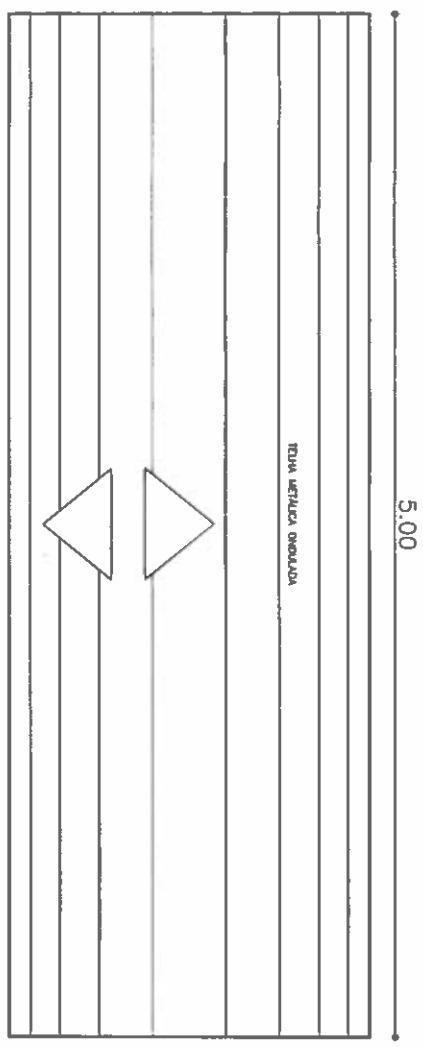


PLANTA BAIXA  
ESCALA 1/50

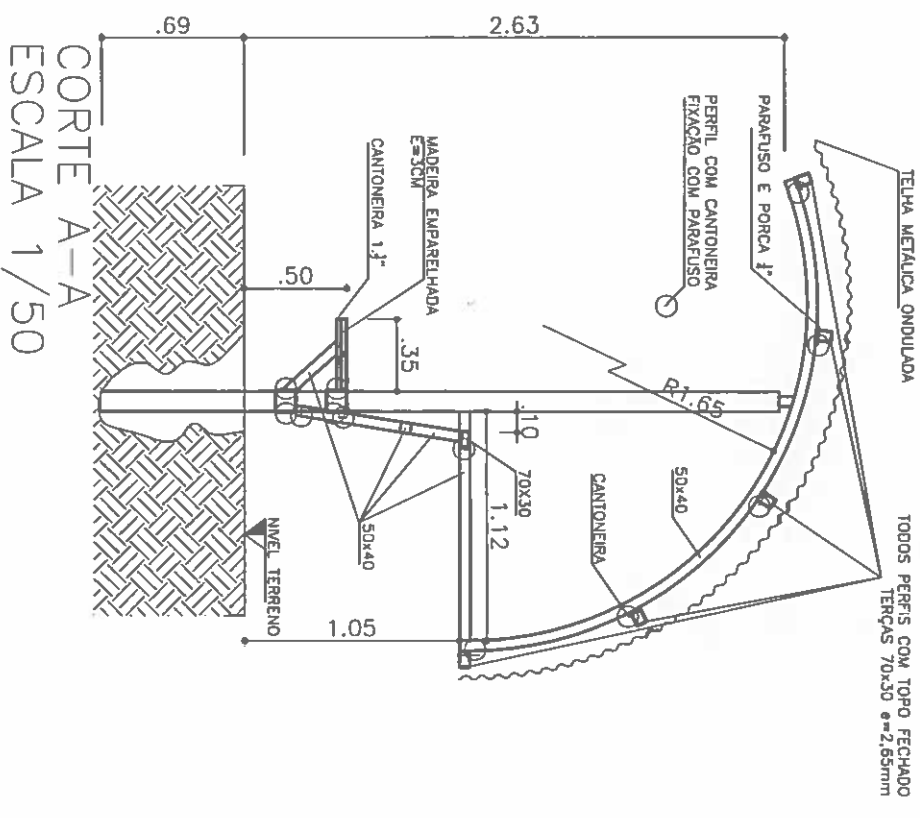

PLANTA DE COBERTURA  
ESCALA 1/75

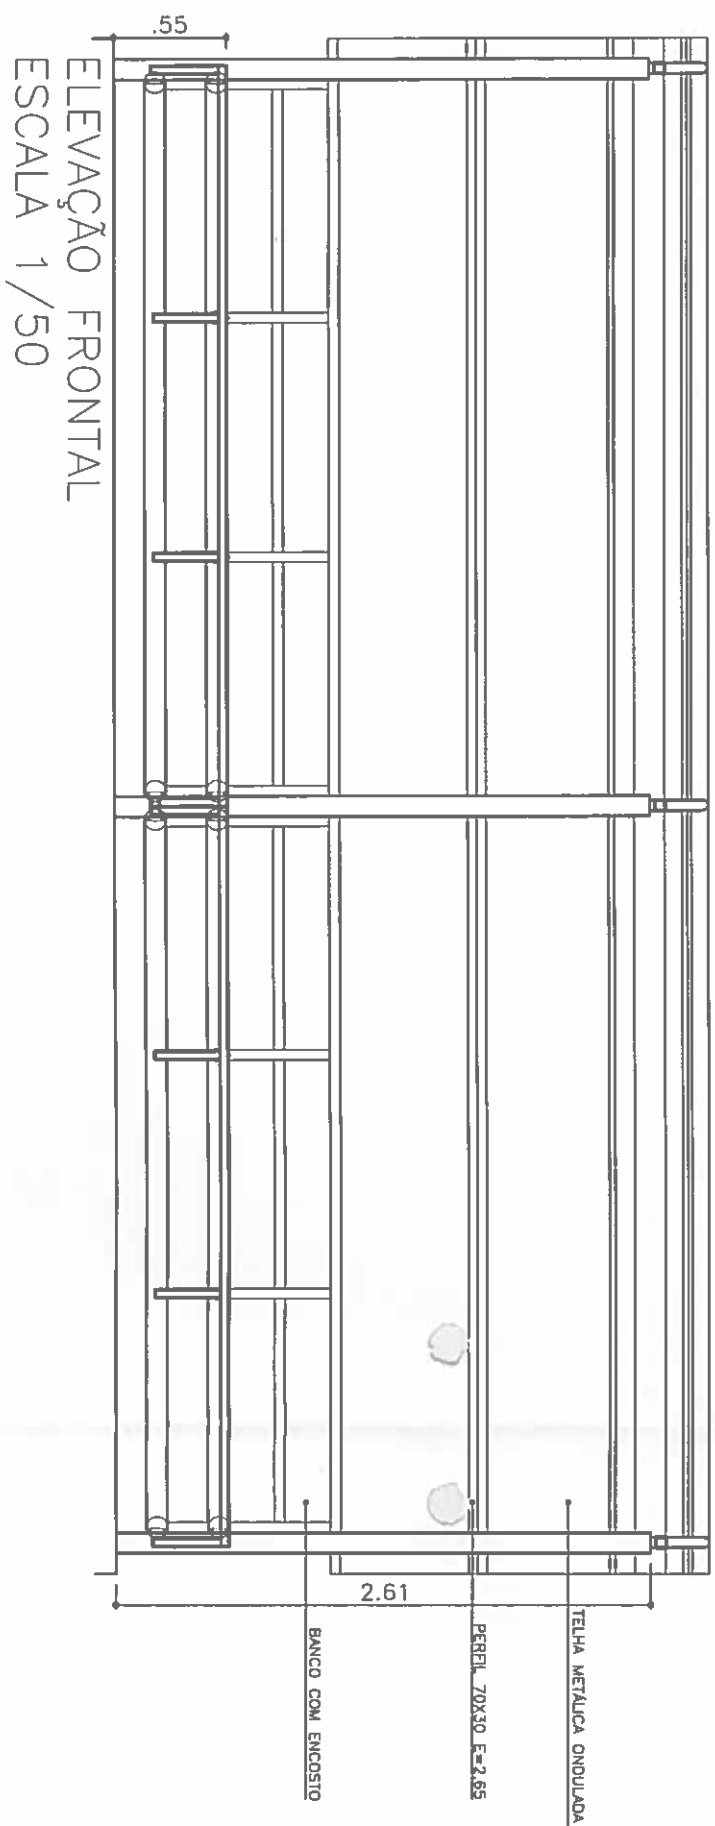

CORTE A-A  
ESCALA 1/50

PREFEITURA MUNICIPAL DE UNAI				A4	LOCAL	UNAI
OPERAÇÃO	BANCO DE RESERVAS	ESCALA	INDICADAS	DATA	OUT/2025	
CONTADOR	ARQUITETONICO			FOLHA		
AUTORIA	Emerson Feneira					
DESENHADOR	DESENHADOR					