

QUADRO DE ÁREAS		
RUA JOSÉ SE ASSIS S. MENEZES		
SERVIÇOS A SEREM EXECUTADOS	QUANT.	UND.
MEIO FIO	110,00	M
MEIO FIO COM SARJETA	110,00	M
RUA A PAVIMENTAR	1.123,10	M²
IMPRIMAÇÃO	1.057,10	M²

QUADRO DE ÁREAS		
RUA ANDERSON L. BRANDÃO E OTHONIEL		
SERVIÇOS A SEREM EXECUTADOS	QUANT.	UND.
MEIO FIO	90,00	M
MEIO FIO COM SARJETA	90,00	M
RUA A PAVIMENTAR	540,00	M ²
IMPRIMAÇÃO	513,00	M ²





QUADRO DE ÁREAS		
RUA BENEDITO MEDEIROS ANDRADES		
SERVIÇOS A SEREM EXECUTADOS	QUANT.	UND.
MEIO FIO	201,89	M
MEIO FIO COM SARJETA	189,89	M
RUA A PAVIMENTAR	1.253,34	M²
IMPRIMAÇÃO	1.190,67	M²

QUADRO DE ÁREAS		
RUA IVANI BARCELAR		
SERVIÇOS A SEREM EXECUTADOS	QUANT.	UND.
MEIO FIO	184,00	M
MEIO FIO COM SARJETA	172,00	M
RUA A PAVIMENTAR	1.146,00	M ²
IMPRIMAÇÃO	1.088,70	M ²




















QUADRO DE ÁREAS		
RUA ANTÔNIO LARA DA SILVA		
SERVIÇOS A SEREM EXECUTADOS	QUANT.	UND.
MEIO FIO	319,98	M
MEIO FIO COM SARJETA	348,19	M
RUA A PAVIMENTAR	2.089,14	M²
IMPRIMAÇÃO	1.984,68	M²


QUADRO DE RESUMO		
TODAS AS RUAS		
SERVIÇOS A SEREM EXECUTADOS	QUANT.	UND.
MEIO FIO	1.932,97	M
MEIO FIO COM SARJETA	1.918,15	M
RUAS A PAVIMENTAR	12.684,53	M ²
IMPRIMAÇÃO	12.053,57	M ²

 LEGENDAS DE SERVIÇOS A SEREM EXECUTADOS

	MEIO FIO E SARJETA A SER EXECUTADO
	RUA A SER PAVIMENTADA
	MEIO FIO A SER EXECUTADO
	AREA DE LIMPEZA

OBS: DEVERA TER REBAIXAMENTO DE MEIO FIO EM LOCAIS ONDE ESTIVER GARAGEM.

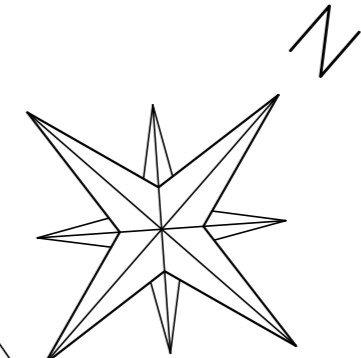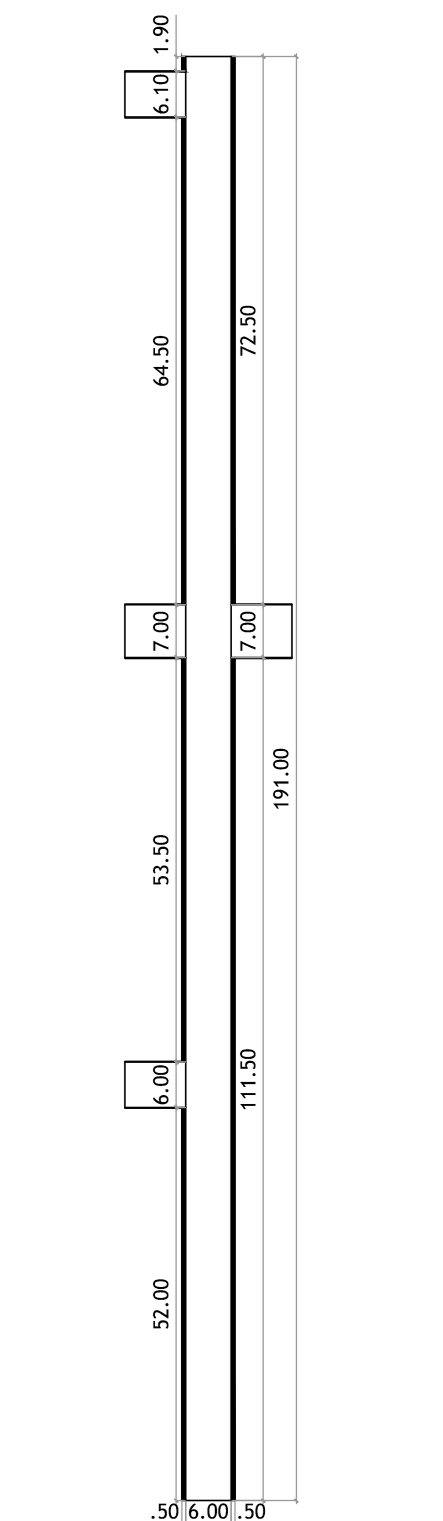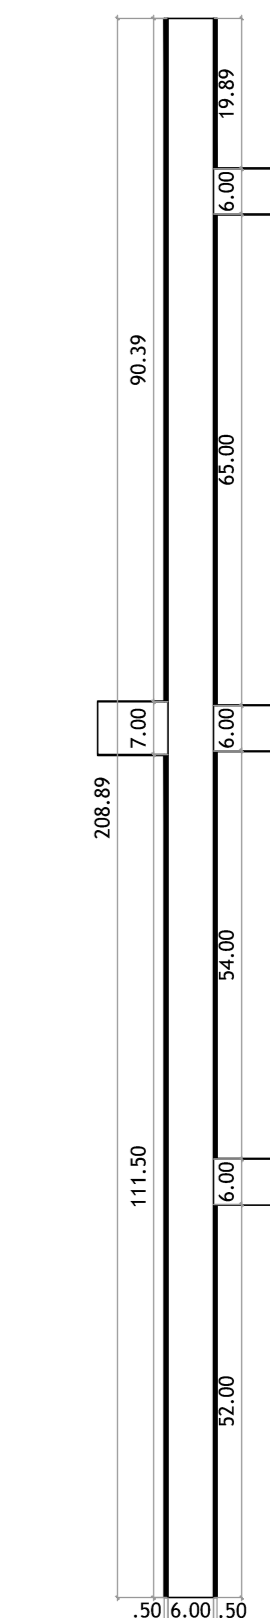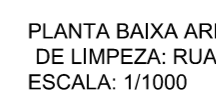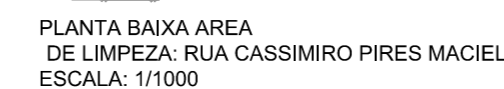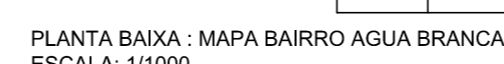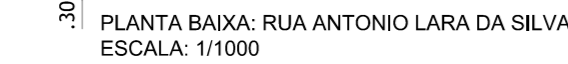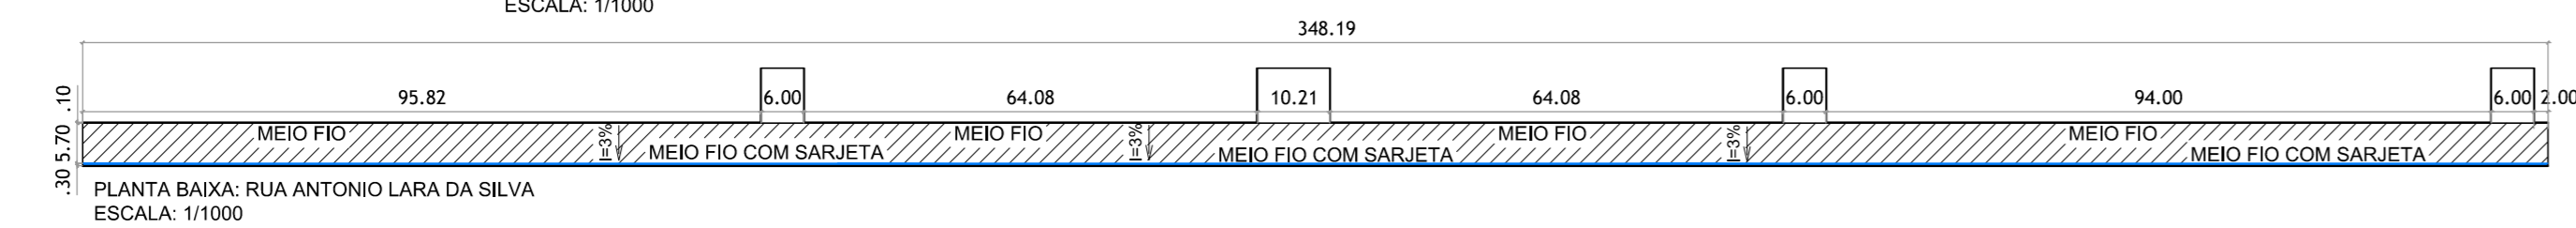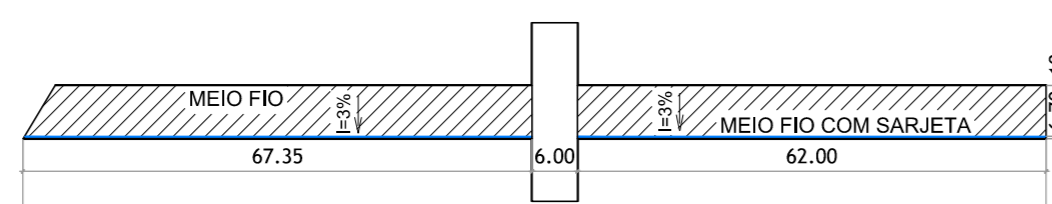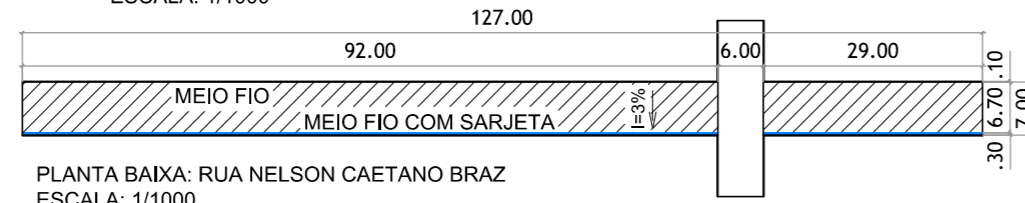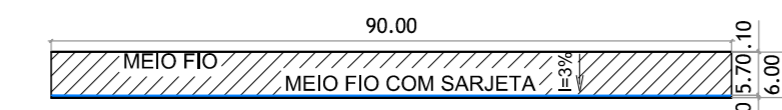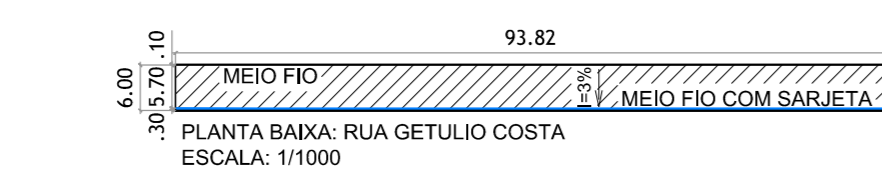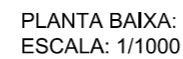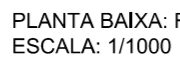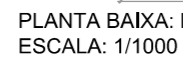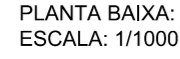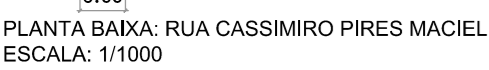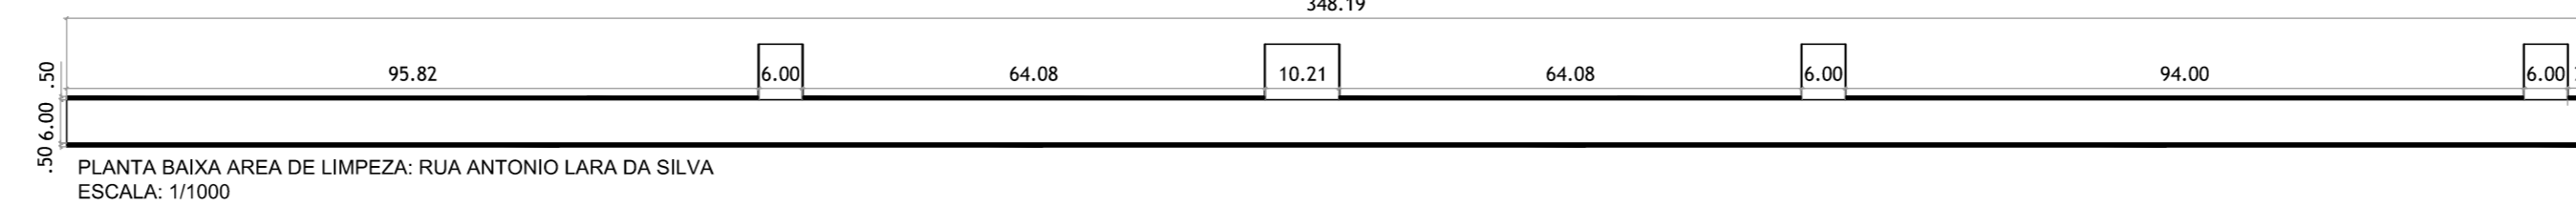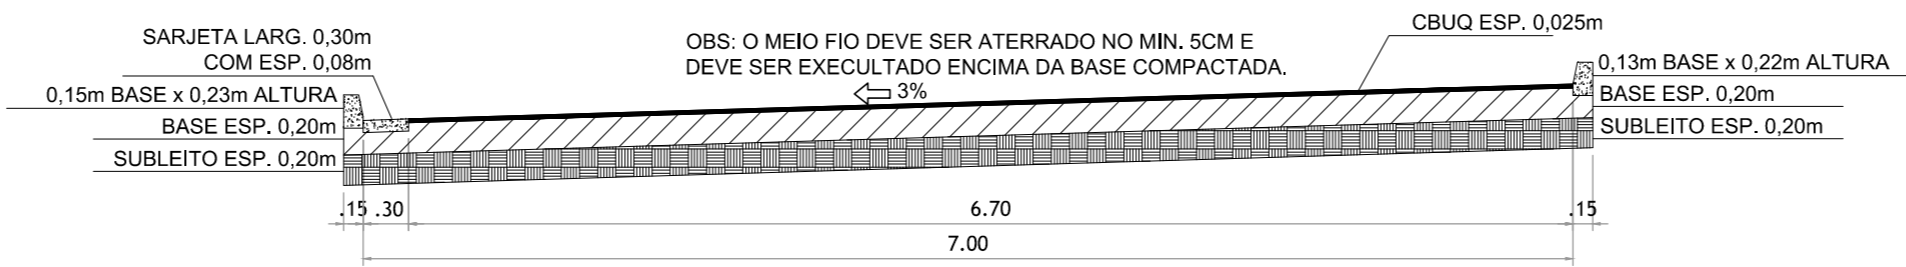

	PROJETO: INFRAESTRUTURA		FOLHA:
	DESIGNAÇÃO: PAVIMENTAÇÃO		<div style="border: 1px solid black; padding: 10px; text-align: center; font-size: 2em;"> 1 / 1 </div>
	TÍTULO: PLANTA BAIXA, MAPA E QUADROS		
DESenhado por: RICARDO SILVA TEL: (41) 99936-1946	DATA: 12/08/2019	ESCALA: INDICADA	REV.: 01