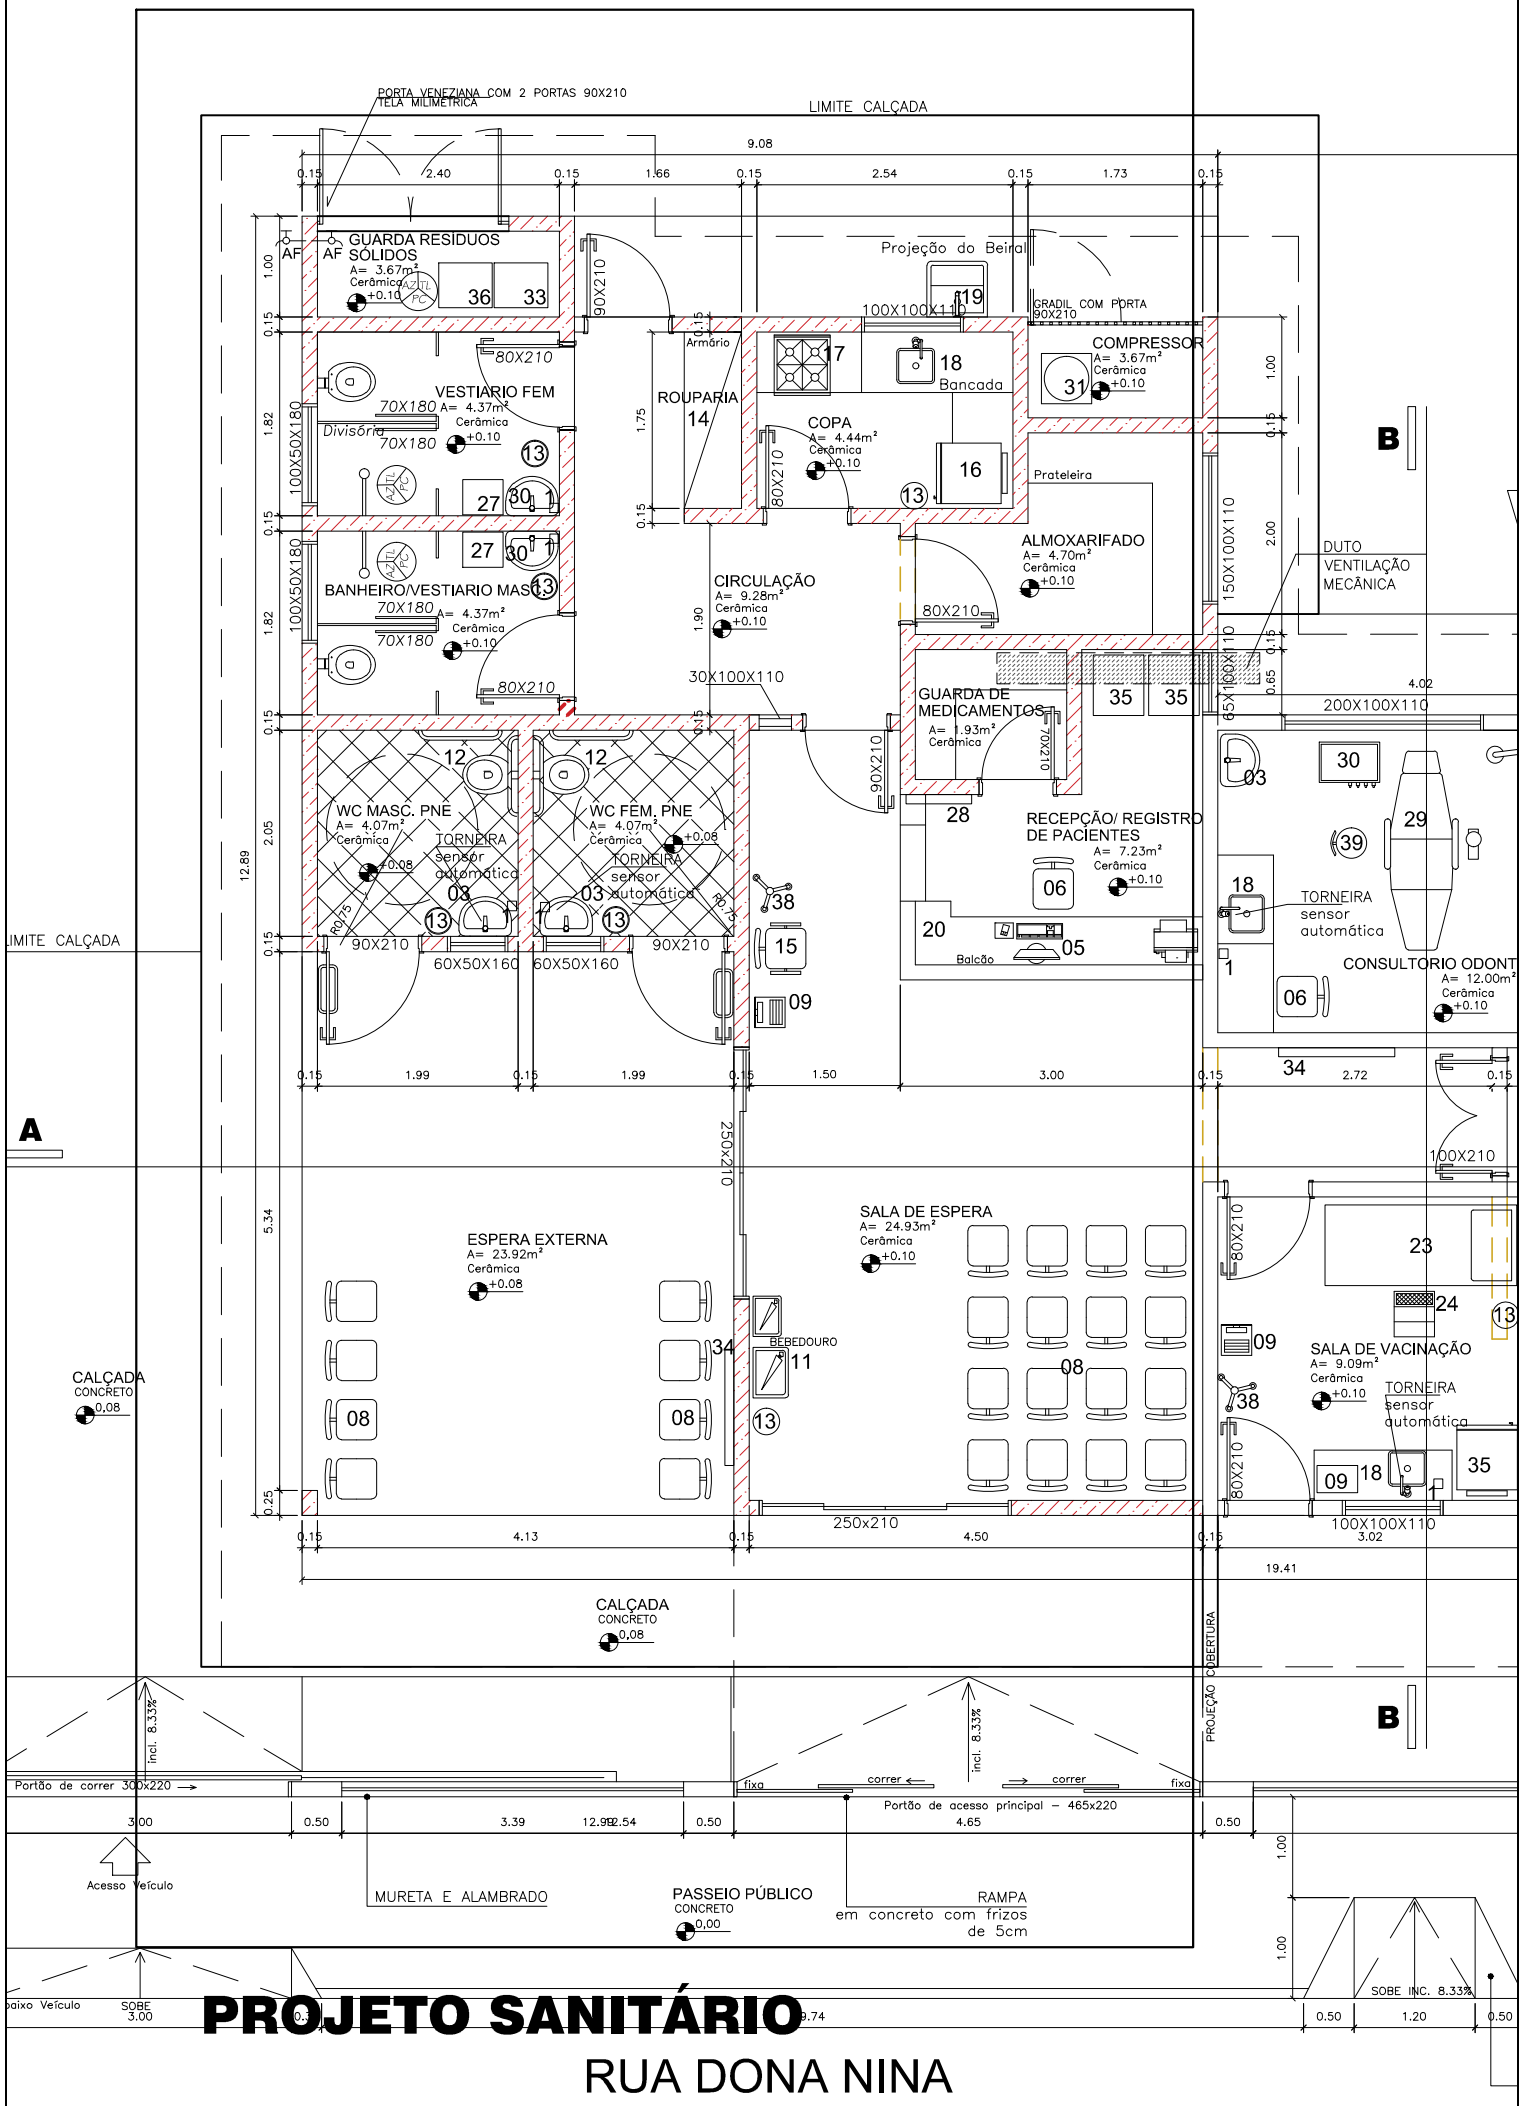

PROJETO SANITÁRIO

RUA DONA NINA

PLANTA BAIXA