



## ELEVACÃO

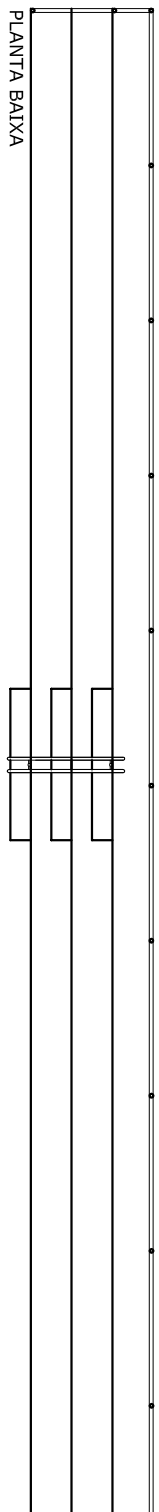

## PLANTA BAIXA

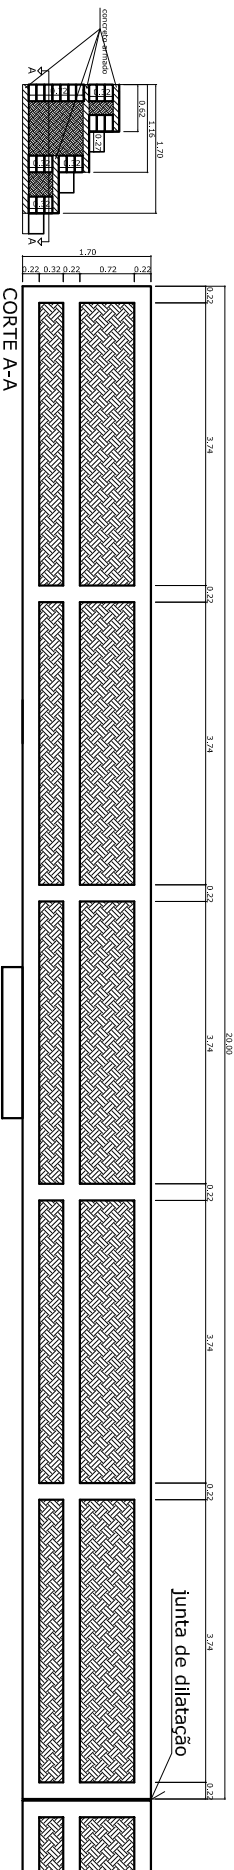

CORTÉ A-A



Obras, Infraestrutura,  
Trânsito e Serviços  
Urbanos

PROJETO:	ARQUITETÔNICO		
FINALIDADE:	ESPORTE E LAZER		
PROPRIETÁRIO:	PREFEITURA MUNICIPAL DE UNAI - MG		
END:	RUA MARIA GALDINA, NOVA CANAÃ		
DATA:	OUT/25	ESC:	1/100