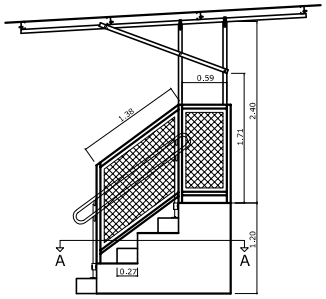

VISTA LATERAL

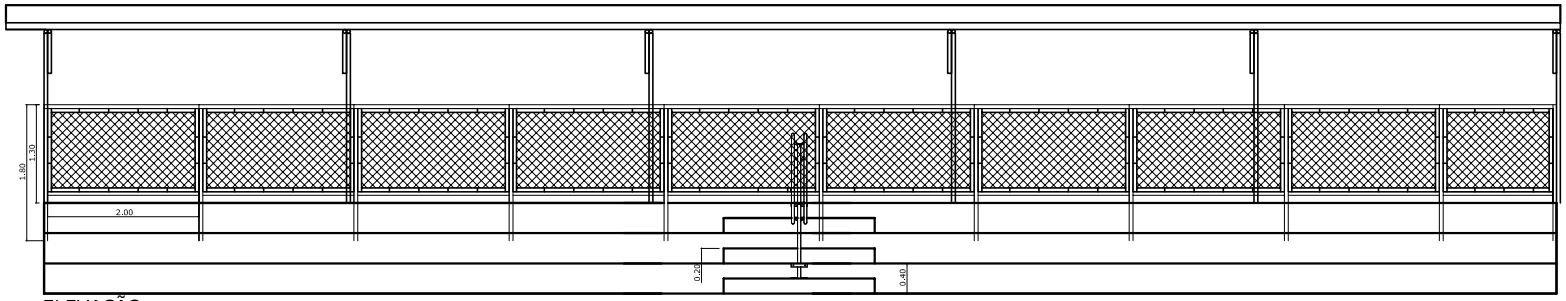

ELEVAÇÃO

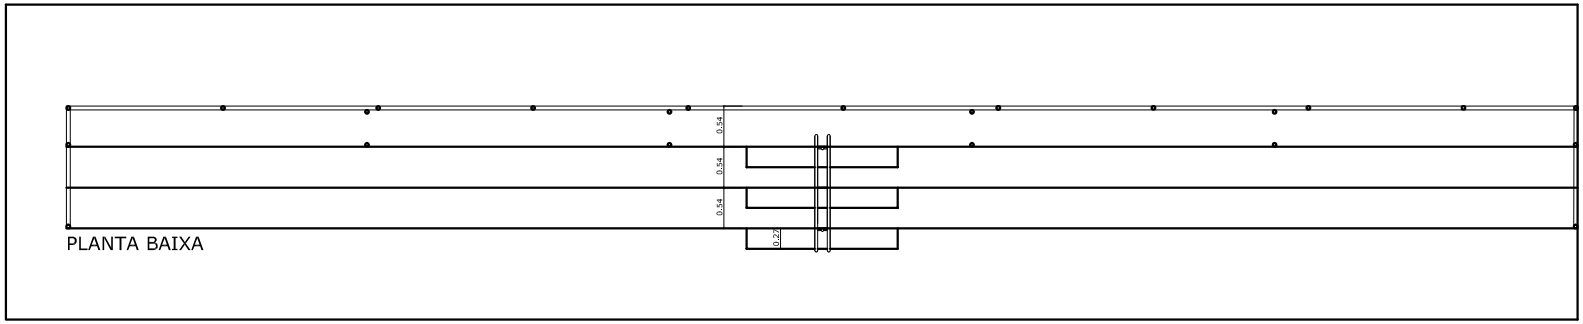

PLANTA BAIXA

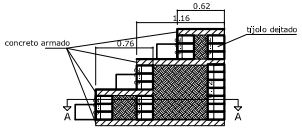

CORTE B-B

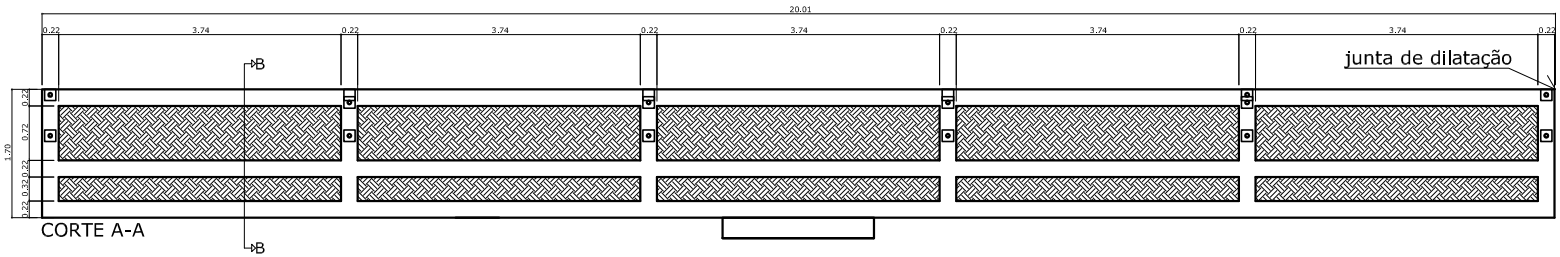

CORTE A-A

EMERSON FERREIRA SOUTO:05240258600

Assinado de forma digital por EMERSON FERREIRA SOUTO:05240258600
Dados: 2026.02.11 15:02:15 -03'00'

UNAÍ PREFEITURA | Obras, Infraestrutura, Trânsito e Serviços Urbanos

PROJETO:	ARQUITETÔNICO
FINALIDADE:	ESPORTE E LAZER
PROPRIETÁRIO:	PREFEITURA MUNICIPAL DE UNAI - MG
END.	RUA DAS OLARIAS, CACHOEIRA
DATA:	OUT/25 — ESC:1/100