


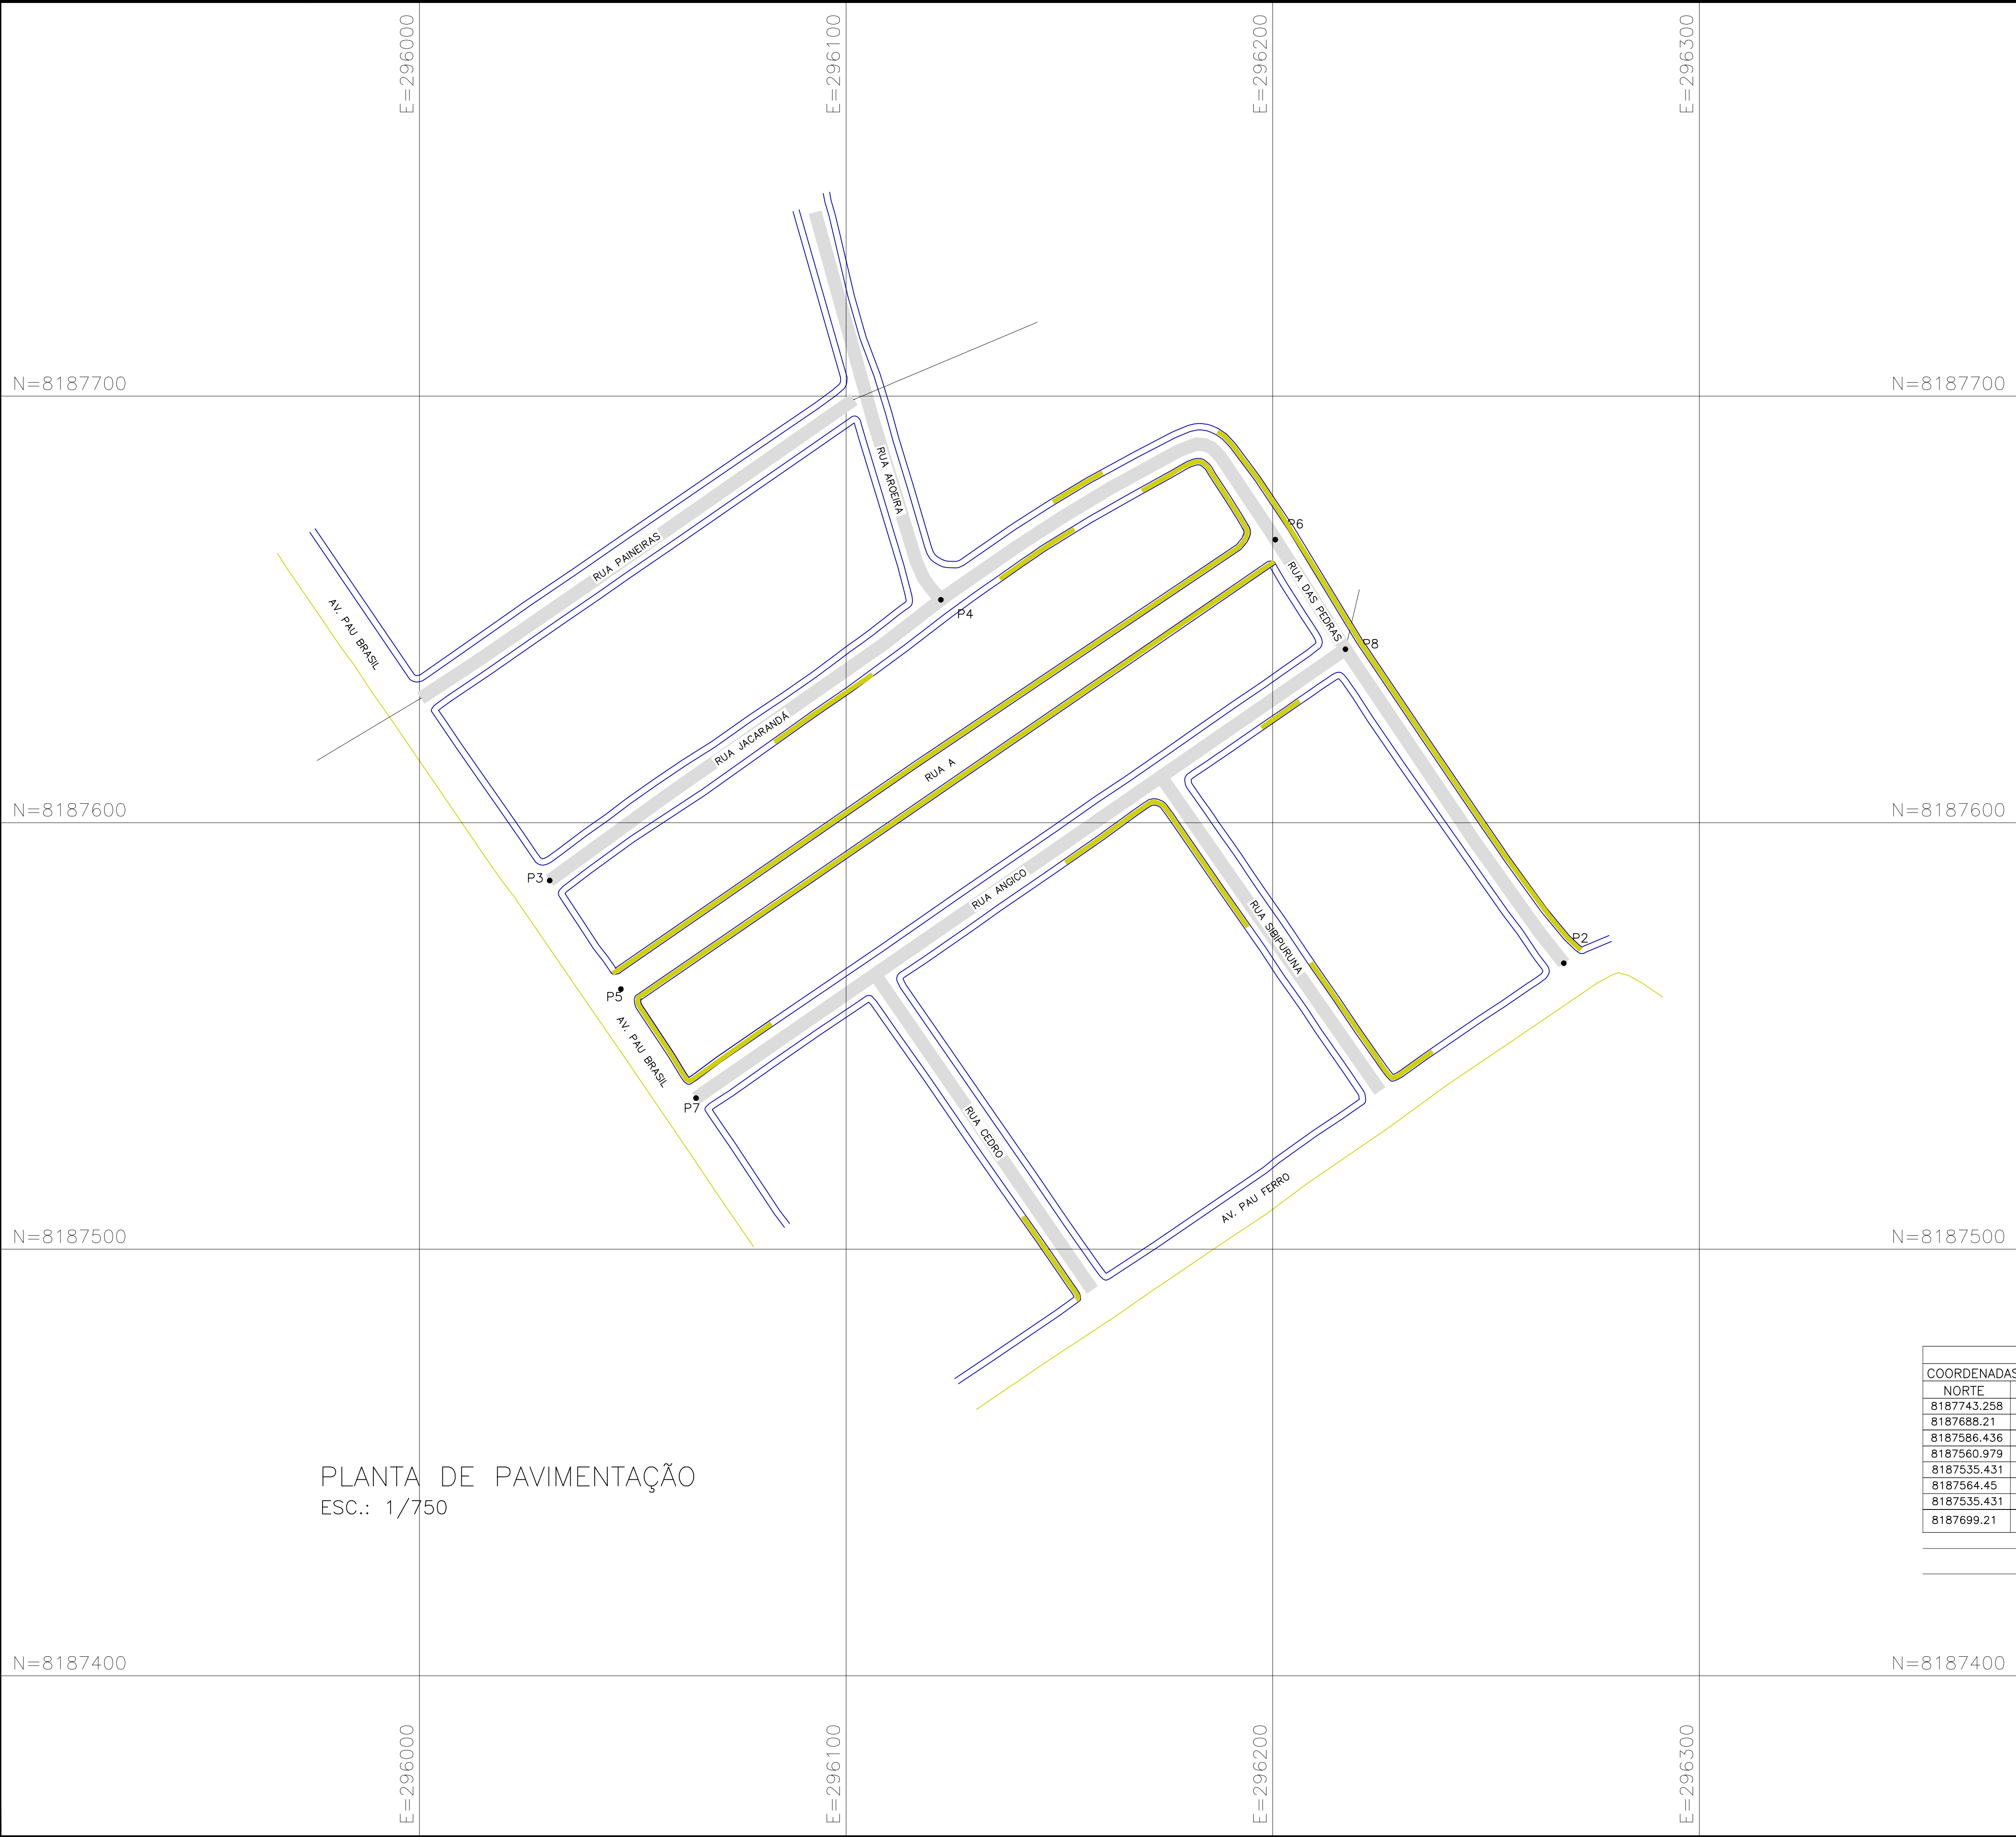

PLANTA DE PAVIMENTAÇÃO
ESC.: 1/750



S/ ESCALA

LEGENDA:

- Calçadas a executar
Extensão: 797M
Largura: 1,50M
- Pavimentação a executar

TABELA DE LOCAÇÃO					
COORDENADAS – INÍCIO		COORDENADAS – FINAL		RUAS	
NORTE	LESTE	NORTE	LESTE	EXTENSÕES	LARGURA
8187743.258	296092.877	8187567.063	296268.235	RUA AROEIRA – 96,00M	6,00M
8187688.21	296184.96	8187566.85	296268.02	RUA DAS PEDRAS – 51,00M	6,00M
8187586.436	296030.539	8187652.252	296122.229	RUA JACARANDÁ – 185,00M	6,00M
8187560.979	296047.231	8187666.357	296200.622	RUA "SEM NOME" – 184,00M	6,00M
8187535.431	296064.838	8187640.665	296217.048	RUA ANGICO – 184,00M	6,00M
8187564.45	296106.81	8187490.48	296157.70	RUA CEDRO – 90,00M	6,00M
8187535.431	296064.838	8187640.665	296217.048	RUA SIBIPURUNA – 90,00M	6,00M
8187699.21	296101.83	8187629.20	296000.39	RUA PAINEIRAS – 124,00M	6,00M

EXTENSÃO TOTAL: 1.004,00M

		NOGUEIRA LIMA		AV. ANA JANSEN, EDIF. MENDES FROTA - SALAS 701 E 703 SAO LUIS - MA, CEP: 65075-460 FONE: (98) 3303.2291 - e-mail: atendimento@nogueiralima.eng.br	
PROJETO: PAVIMENTAÇÃO ASFÁLTICA		TÍTULO: PROJETO DE PAVIMENTAÇÃO DE RUAS			
CLIENTE: PREFEITURA MUNICIPAL DE UNAÍ - MG		EXTENSÃO TOTAL: 1.004,00m		CONTEÚDO: - PLANTA DE LOCALIZAÇÃO	
ENDEREÇO: BAIRRO CIDADE NOVA, UNAÍ - MG		DESENHO: LUAN		ESCALA DE DESENHO: 1:750	
FASE: EXECUTIVO		REVISÃO: 00		ESCALA DE PLOTAGEM: 1000:750	
RESPONSÁVEL TÉCNICO: Darwin E. A. Nogueira Lima ENGENHEIRO CIVIL - CREA 130733250-1		ASSINATURA/CARIMBO:		DATA: JUL/2026	
				PRANCHA: 02/05	