




S/ ESCALA

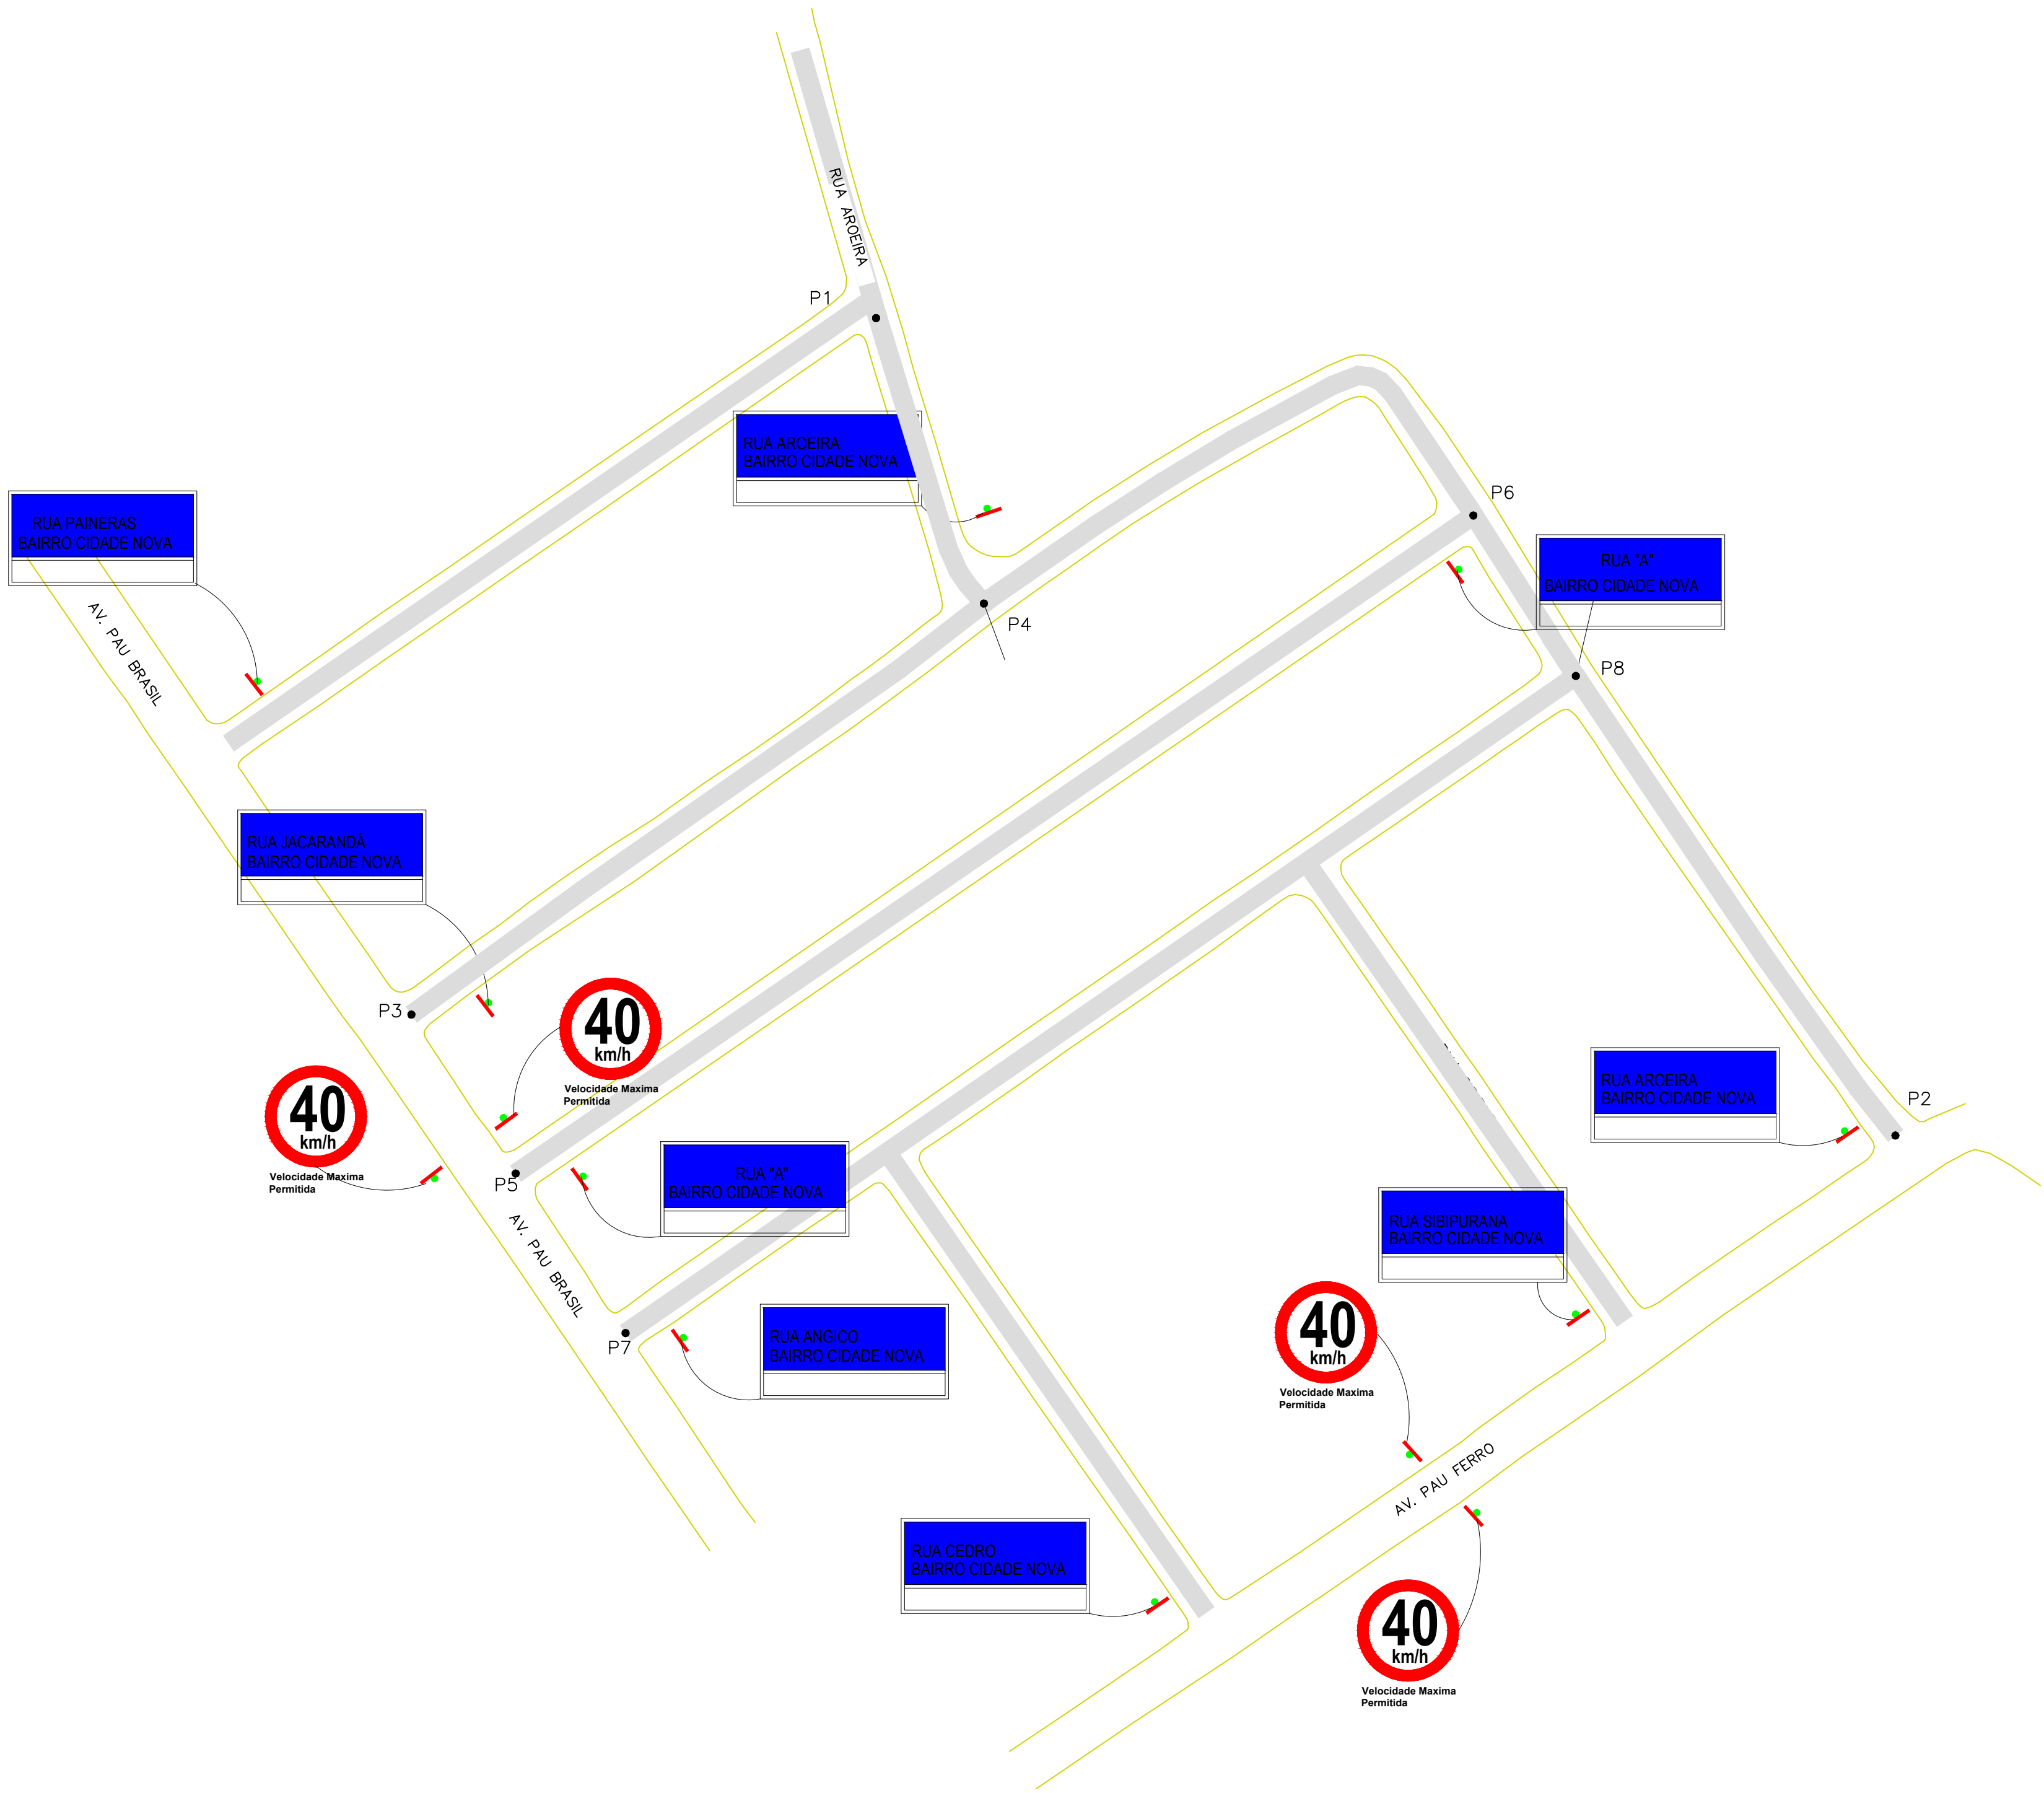

PLANTA DE SINALIZAÇÃO
ESC.: 1/750

CONVENÇÕES :

Rua
XXXXXXX
XXX Barro XXX XXX

Logradouro

40 km/h
Velocidade Máxima Permitida

Velocidade Máxima Permitida

TABELA DE LOCAÇÃO					
COORDENADAS – INÍCIO		COORDENADAS – FINAL		RUAS	
NORTE	LESTE	NORTE	LESTE	EXTENSÕES	LARGURA
8187743.258	296092.877	8187567.063	296268.235	RUA AROEIRA – 96,00M	6,00M
8187688.21	296184.96	8187566.85	296268.02	RUA DAS PEDRAS – 51,00M	6,00M
8187586.436	296030.539	8187652.252	296122.229	RUA JACARANDÁ – 185,00M	6,00M
8187560.979	296047.231	8187666.357	296200.622	RUA "SEM NOME" – 184,00M	6,00M
8187535.431	296064.838	8187640.665	296217.048	RUA ANGICO – 184,00M	6,00M
8187564.45	296106.81	8187490.48	296157.70	RUA CEDRO – 90,00M	6,00M
8187535.431	296064.838	8187640.665	296217.048	RUA SIBIPURUNA – 90,00M	6,00M
8187699.21	296101.83	8187629.20	296000.39	RUA PAINERAS – 124,00M	6,00M

EXTENSÃO TOTAL: 1.004,00M

	NOGUEIRA LIMA		AV. ANA JANSEN, EDIF. MENDES FROTA - SALAS 701 E 703 SAO LUIS - MA, CEP: 65075-460 FONE: (98) 3303.2291 - e-mail: atendimento@nogueiralima.eng.br		
	PROJETO:	PAVIMENTAÇÃO ASFÁLTICA		TÍTULO:	PROJETO DE PAVIMENTAÇÃO DE RUAS
CLIENTE:			EXTENSÃO TOTAL:	CONTEÚDO:	
PREFEITURA MUNICIPAL DE UNAI - MG			1.004,00m	- PLANTA DE SINALIZAÇÃO	
ENDEREÇO:			DESENHO:	FASE:	REVISÃO:
BAIRRO CIDADE NOVA, UNAI - MG			LUAN	EXECUTIVO	00
RESPONSÁVEL TÉCNICO:		ASSINATURA/CARIMBO:	ESCALA DE PLOTAGEM:	ESCALA DE DESENHO:	
Darwin E. A. Nogueira Lima			1000:750	1:750	
ENGENHEIRO CIVIL - CREA 130733250-1			DATA:	PRANCHA:	
			JUL/2026	03/05	